




PIANTA PIANO TERRA - Scala 1:100

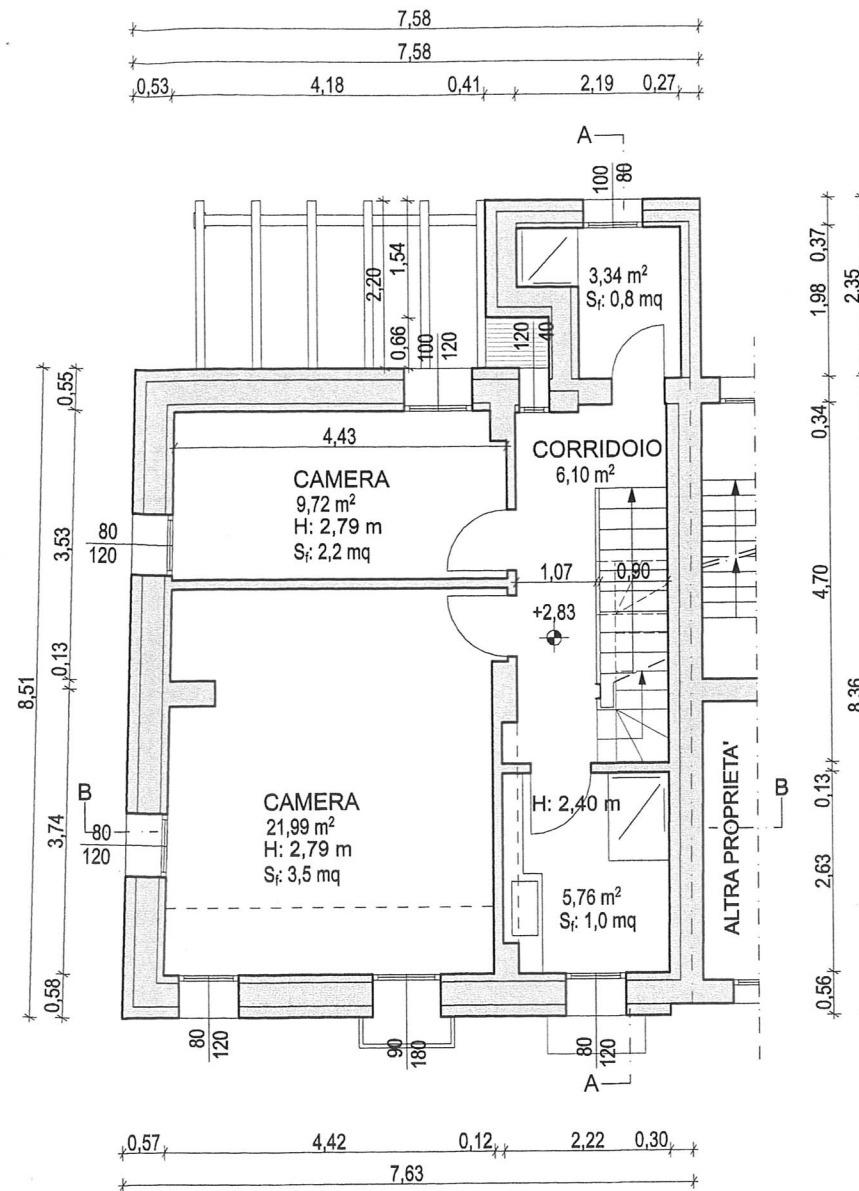


PIANTA PIANO PRIMO - Scala 1:100

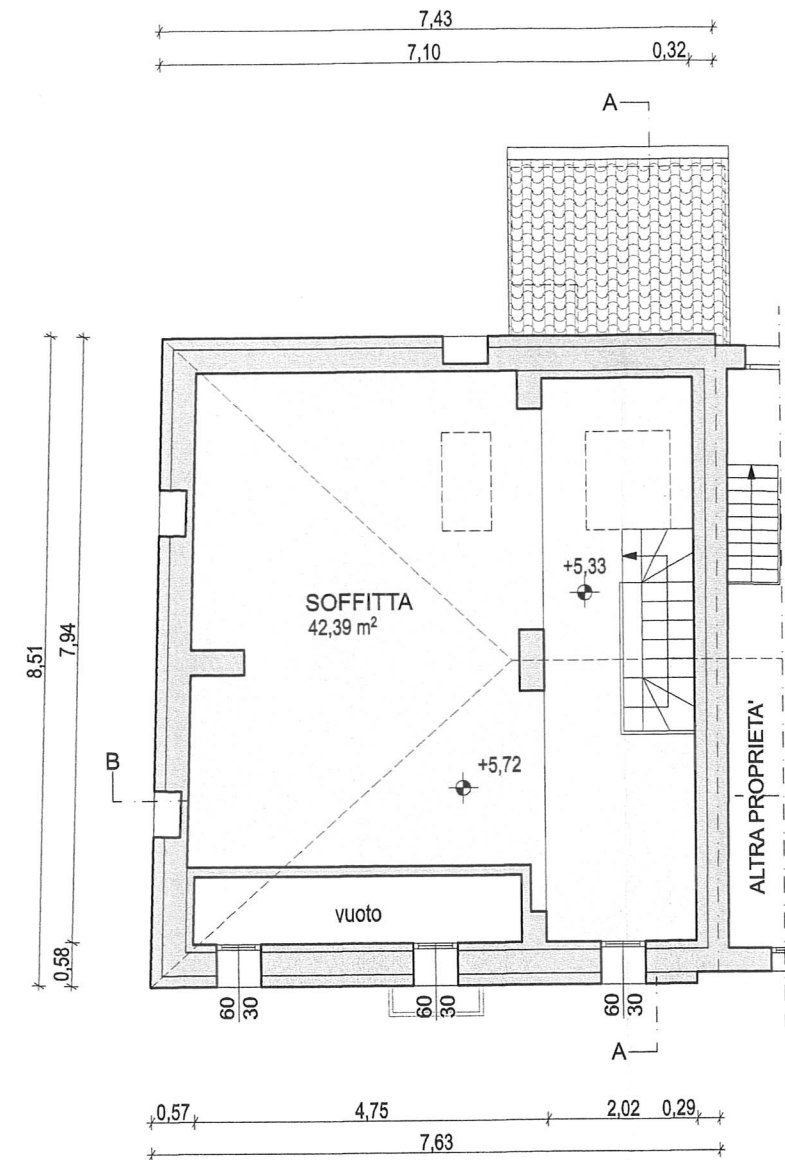


PIANTA SOTTOTETTO - Scala 1:100

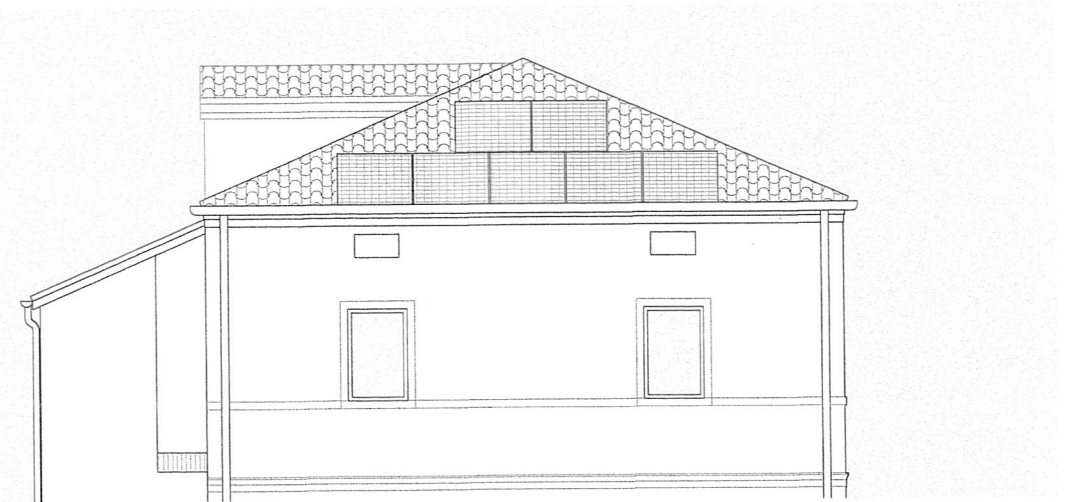


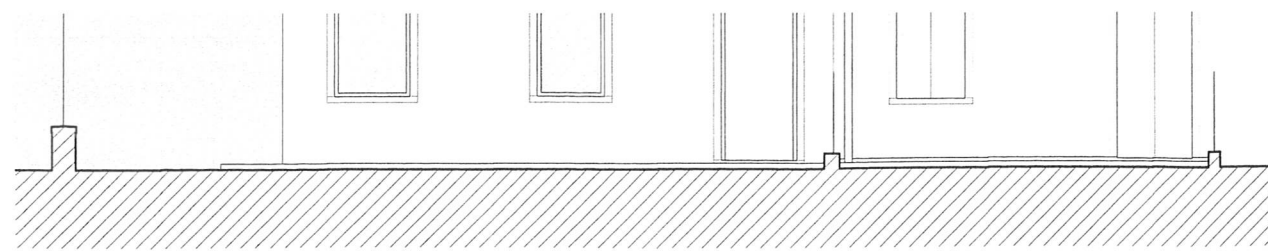


PROSPETTO SUD - Scala 1:100

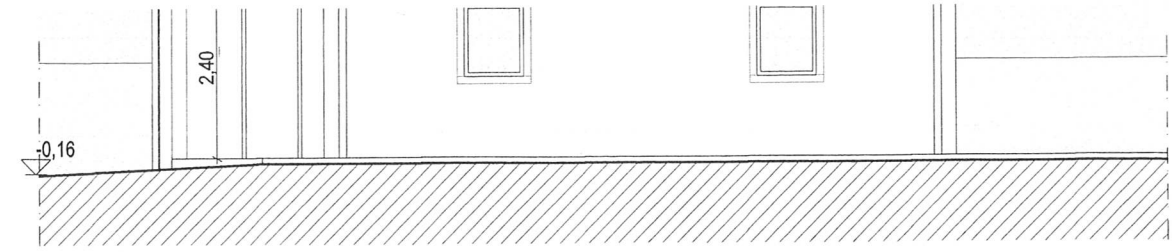

PROSPETTO OVEST - Scala 1:100

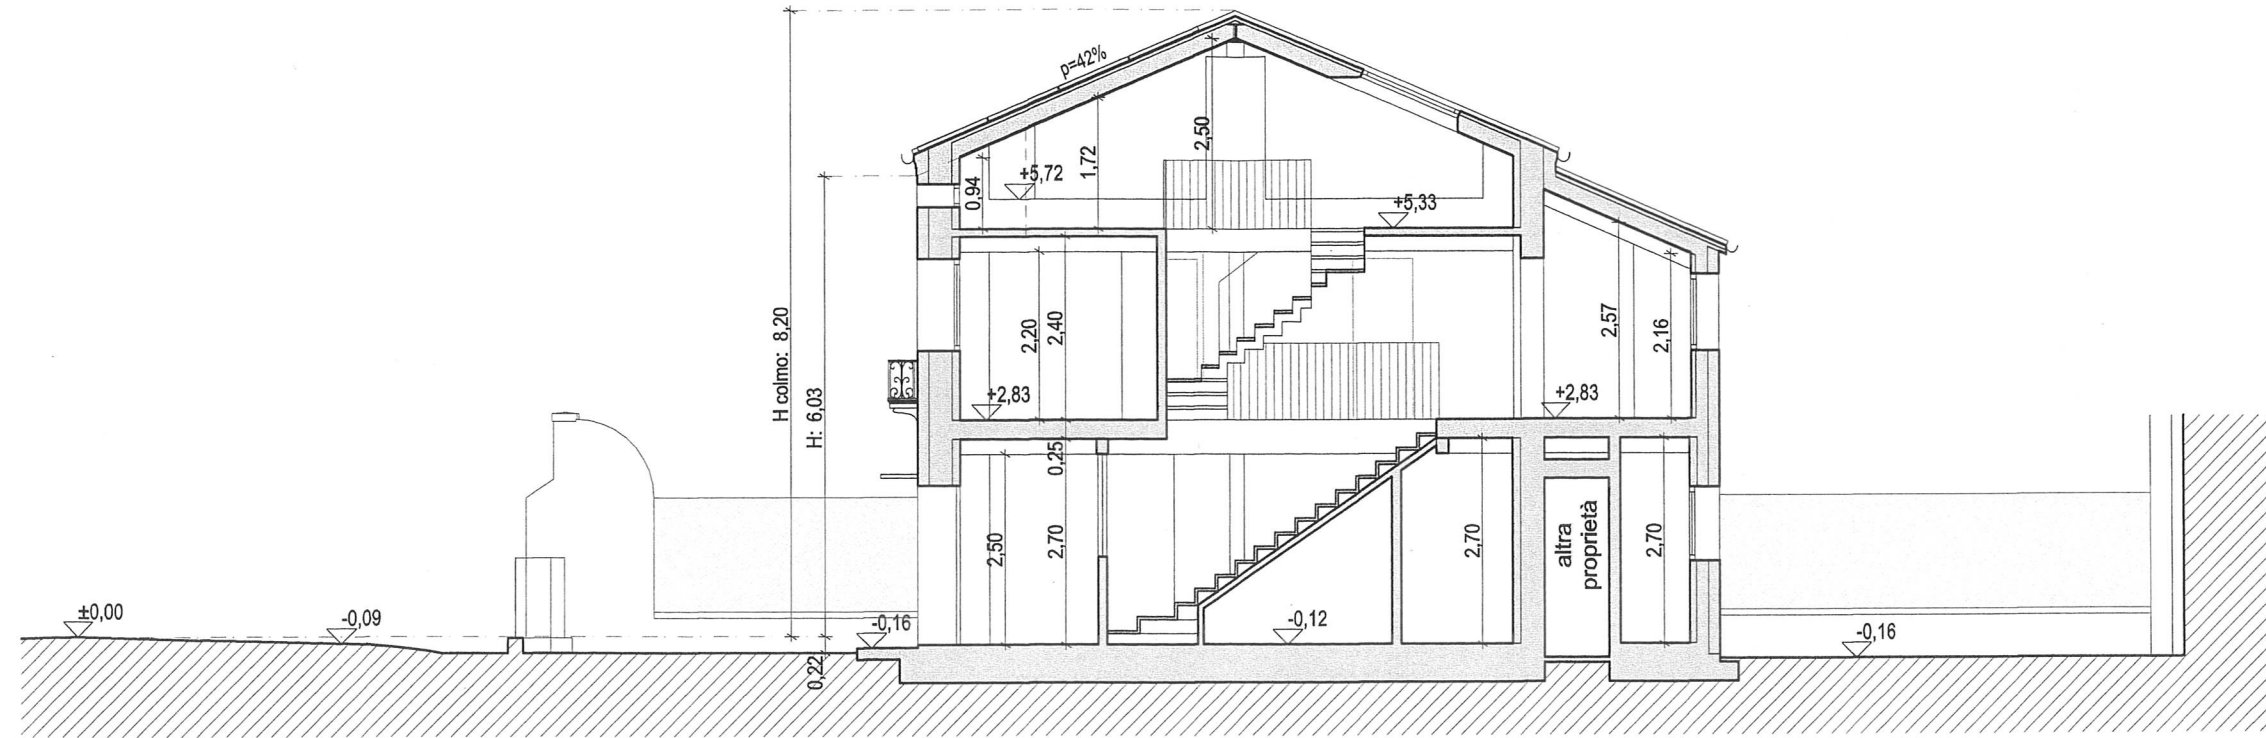

SEZIONE "A" - Scala 1:100

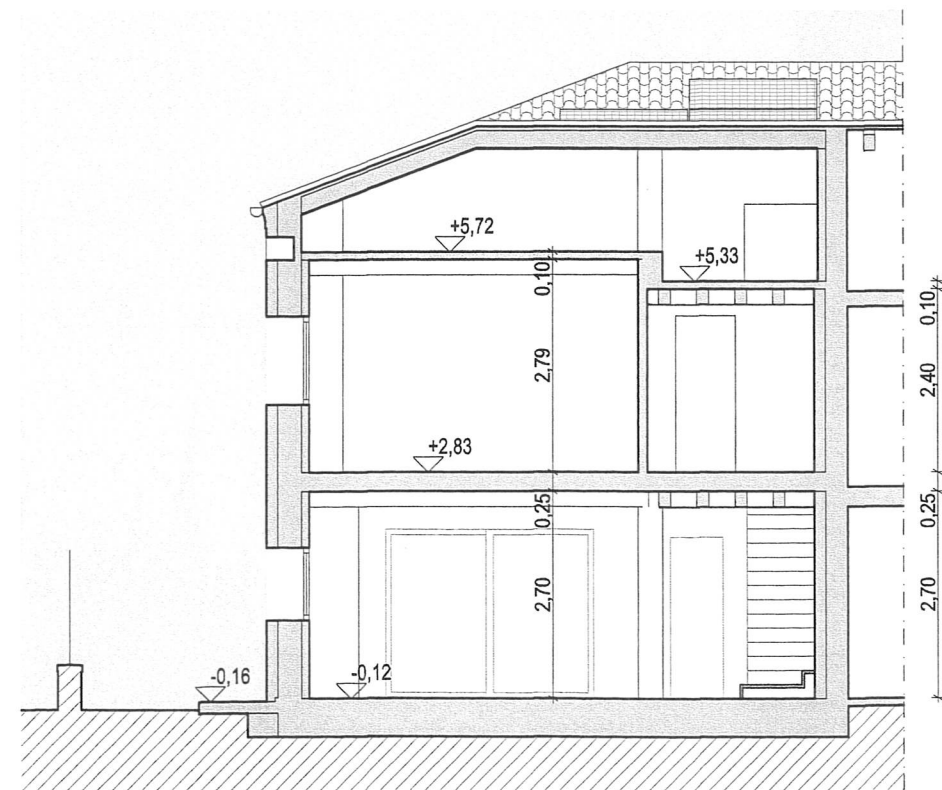

SEZIONE "B" - Scala 1:100