

Agenzia delle Entrate
CATASTO FABBRICATI
Ufficio Provinciale di
Treviso

Dichiarazione protocollo n. _____ del _____
Comune di Cornuda
Via 8-9 Maggio 1848 _____ civ. 90

Identificativi Catastali:
Sezione:
Foglio: 3
Particella: 212
Subalterno: 2


Compilata da:
Dall'armi Alessandro
Iscritto all'albo:
Geometri

Prov. Treviso N. 02900


Planimetria

Scheda n. 2

Scala 1:200

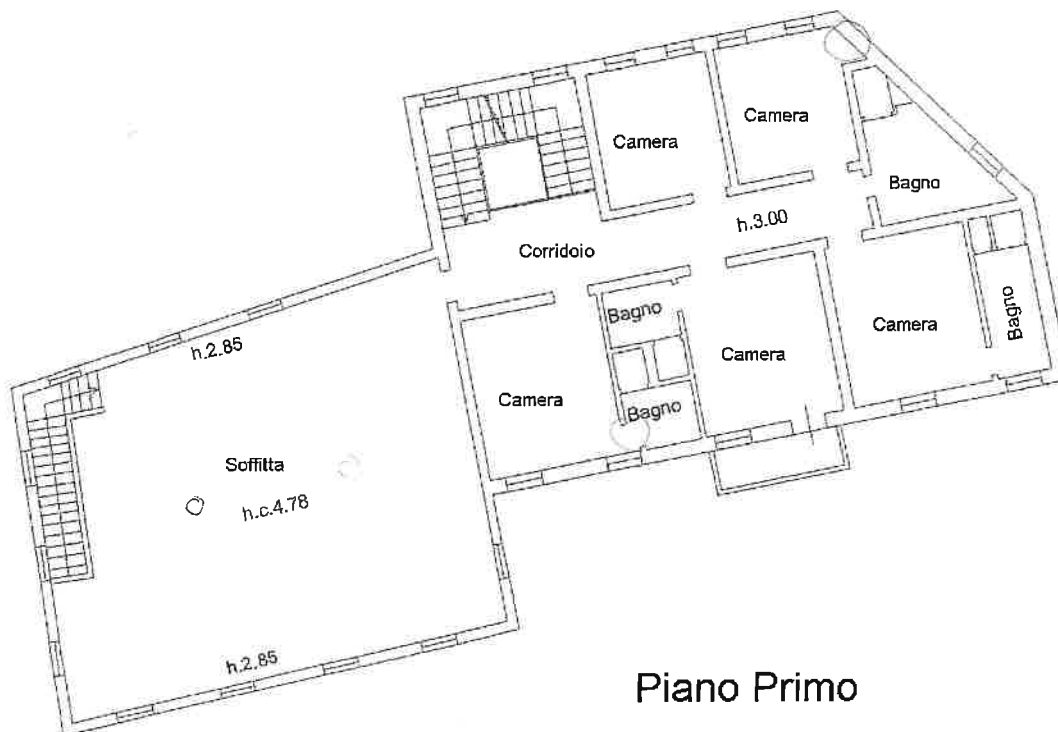

Piano Primo

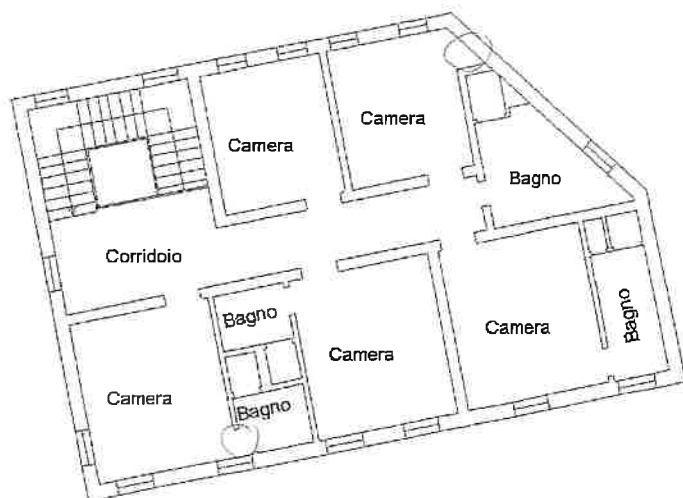

Piano Secondo
h.3.05

